


2階平面図

- ×120 金物補強
- ×105 金物補強
- 合板 t=9
- 90 ダブル
- 90 シングル
- ガラス
- 機(櫃式)、(熱式)
- 式 NSマーク付



|             |                                    |    |                      |
|-------------|------------------------------------|----|----------------------|
| 設計年月日       | 一級建築士事務所登録(後)第56号 (株)福島工務店一級建築士事務所 | 担当 |                      |
| 2008, 7, 26 | 小樽市若松1丁目7番18号 TEL (0134)-23-3542   | 検印 | 一級建築士登録第108350号 福島正敏 |

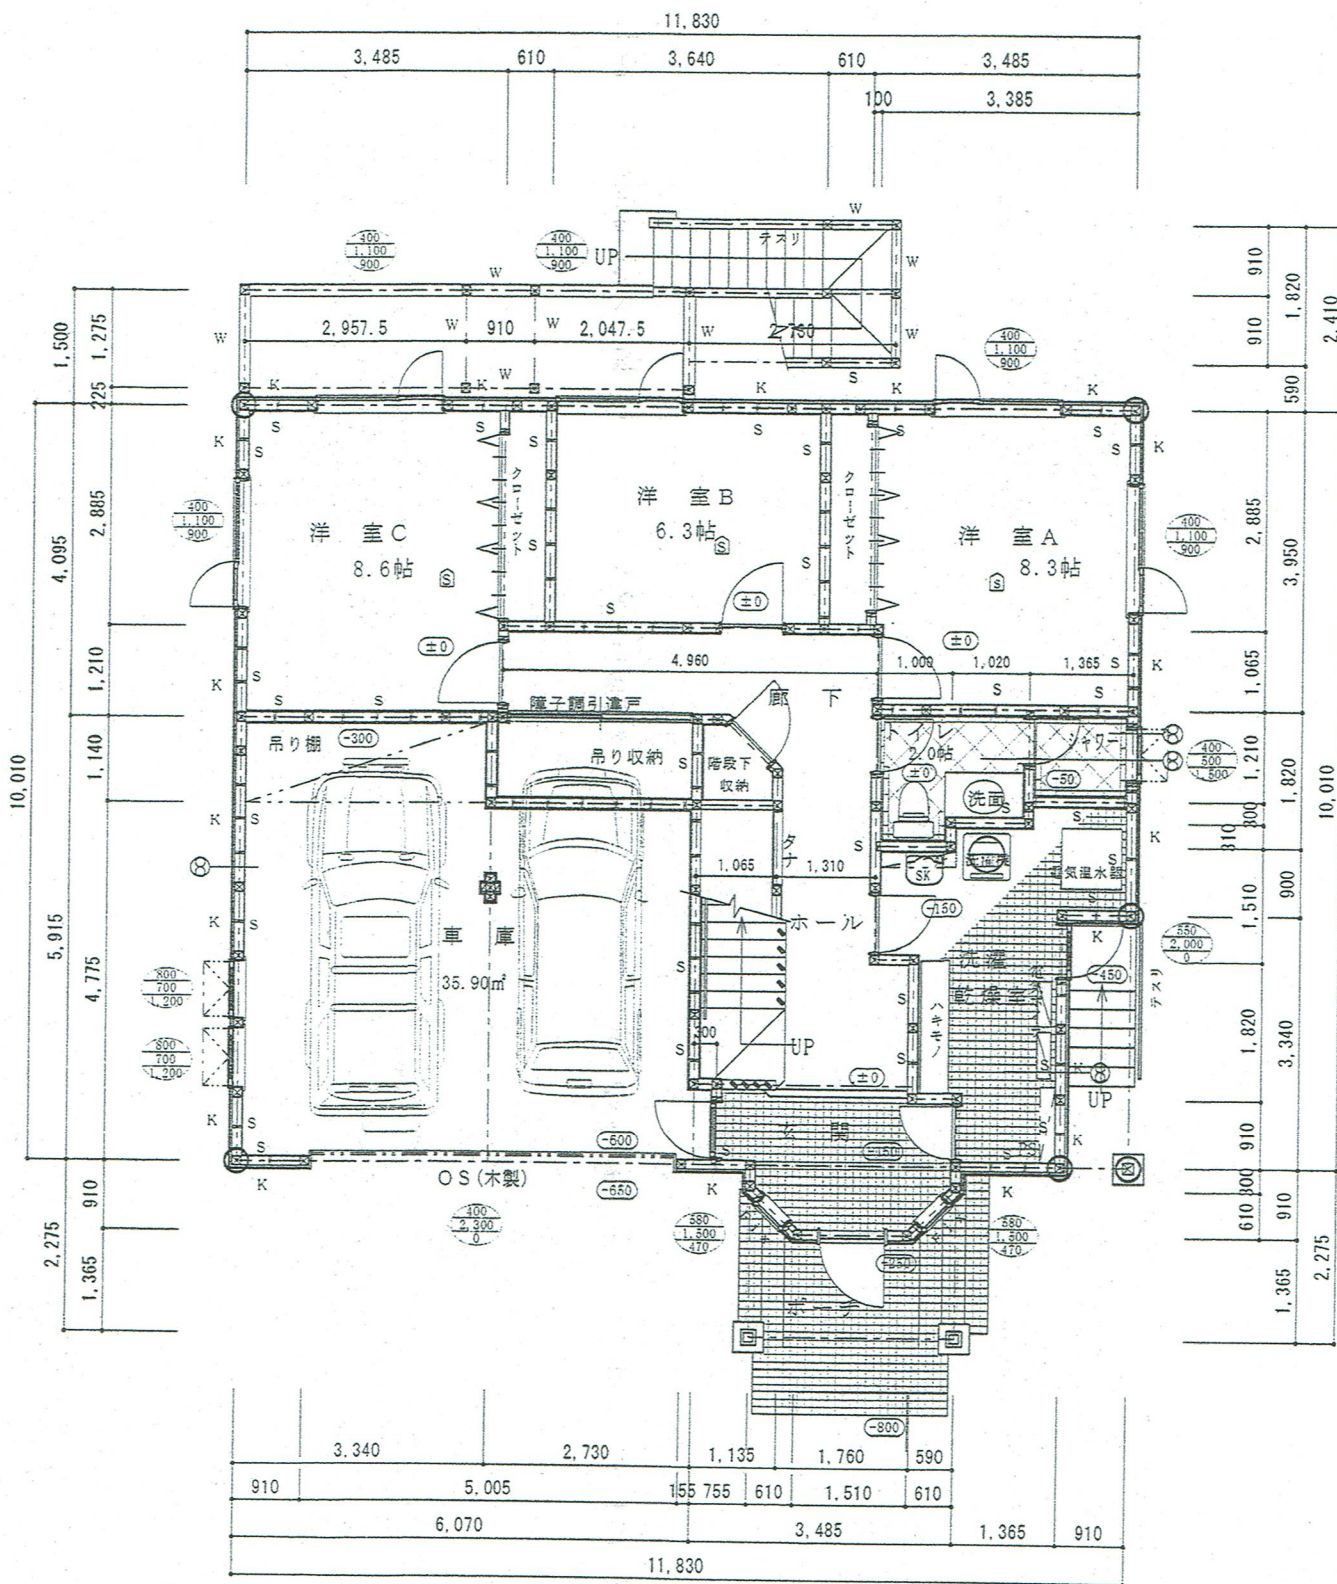


1階平面図

|     |       |
|-----|-------|
| ⊙   | 通し柱   |
| ⊠   | 芯柱    |
| K   | 筋違    |
| W   | 筋違    |
| S   | 筋違    |
| 開口部 | 断熱サ   |
| ⊗   | 電動換気用 |
| ⊞   | 住宅用   |

|      |      |               |          |
|------|------|---------------|----------|
| 設計番号 | 図面番号 | 工事名称(仮称)      | 図名       |
| No.  | No.  | 倶知安 I 氏邸 新築工事 | 1.2階平面図  |
|      |      |               | 縮尺 1/100 |

|   |  |
|---|--|
| (A) 壁：板貼 (ボードアンドパテン) t=18 オスモカラー塗装 5YR4/4   | (D) 破風：板貼 t=18 オスモカラー塗装 5YR4/4         |
| (B) 壁：凝石タイル (MountainLedge-Copper) 7.5YR7/4 | (E) ウッドデッキ廻り：柱、筋違、床、手摺 オスモカラー塗装 5YR4/4 |
| (C) 幕板：板貼 18×300 オスモカラー塗装 N2<br>上端カラートタン包   | (F) シャッター、玄関戸：木製 オスモカラー塗装 5YR4/4       |

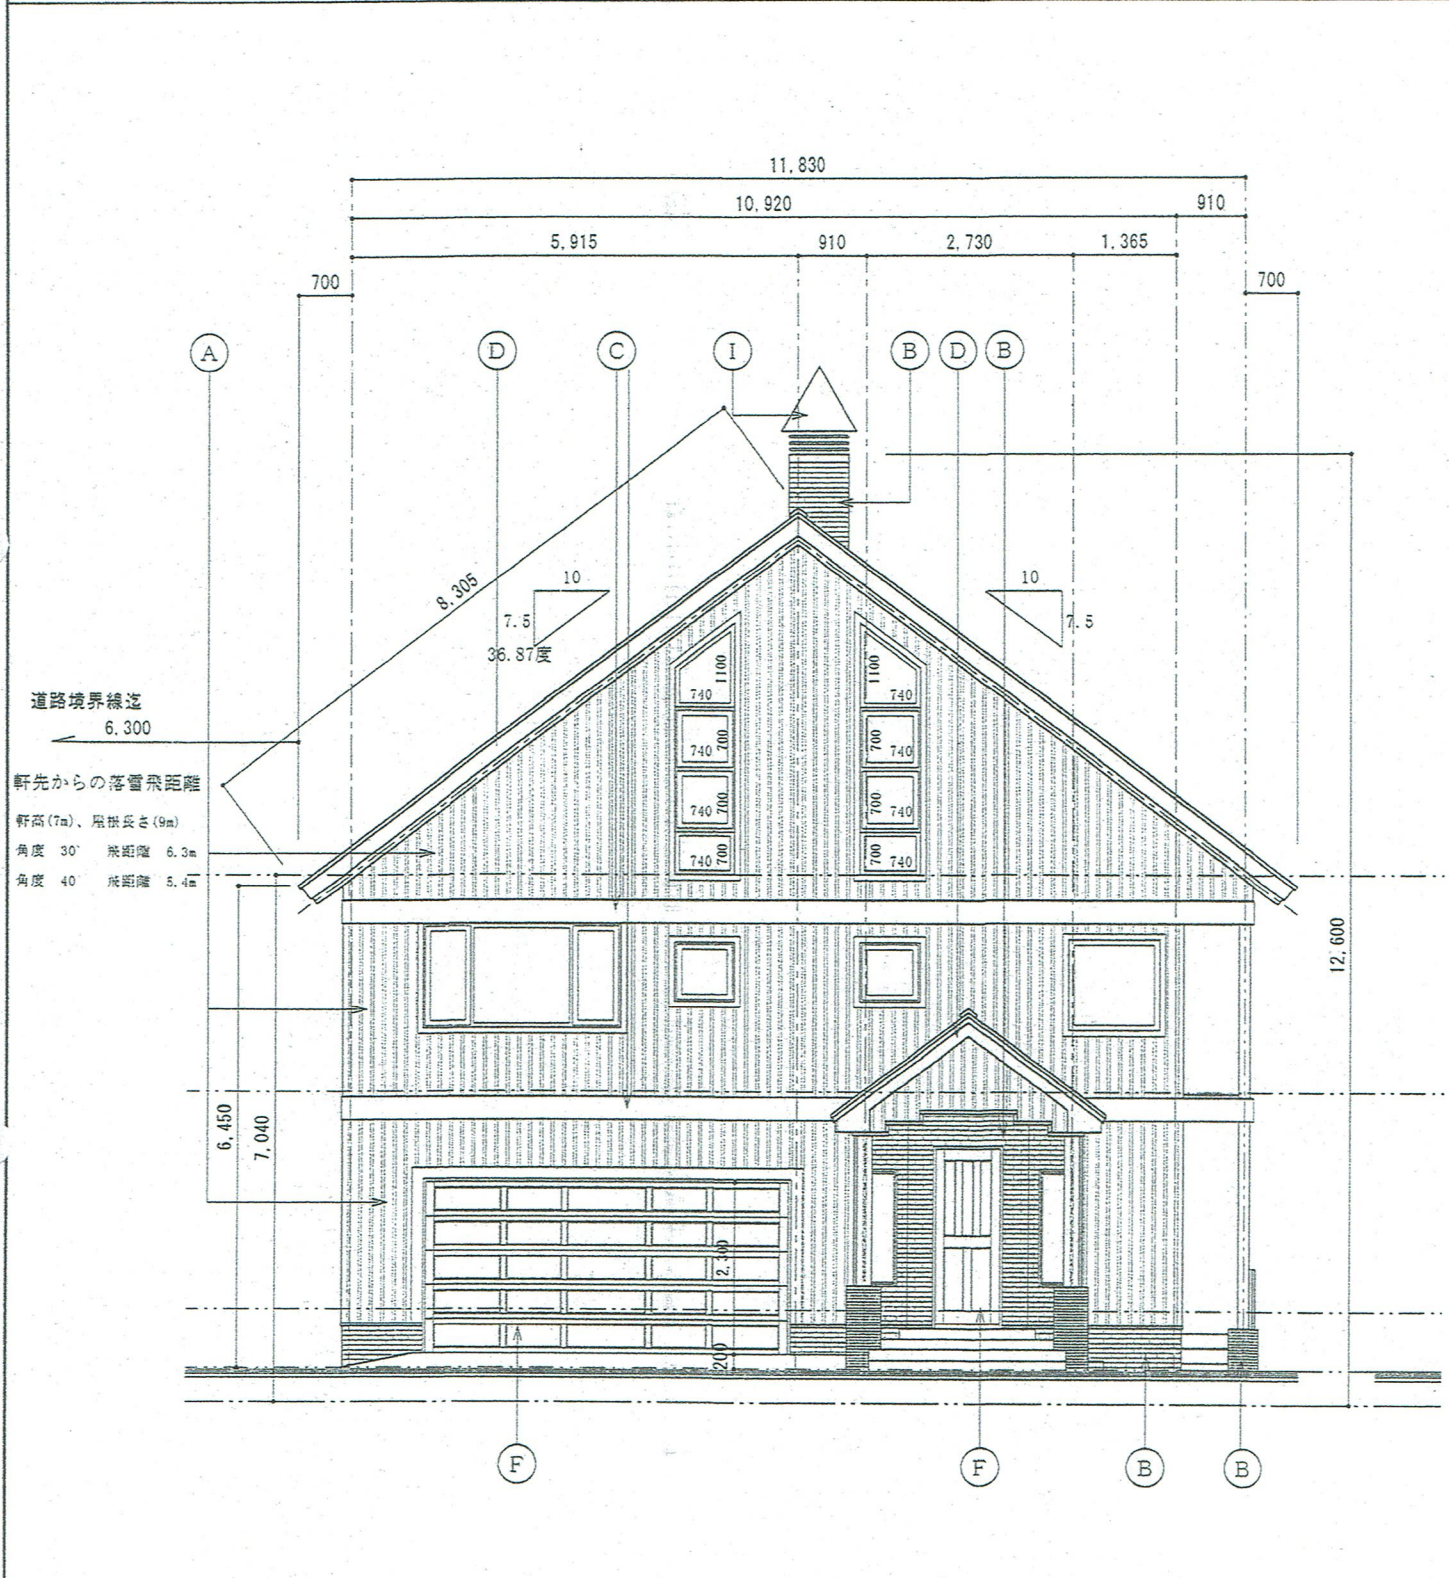

北西面

|            |            |                           |          |                |
|------------|------------|---------------------------|----------|----------------|
| 設計番号<br>No | 図面番号<br>No | 工事名称(仮称)<br>倶知安 I 氏邸 新築工事 | 図名<br>縮尺 | 立面図 1<br>1/100 |
|------------|------------|---------------------------|----------|----------------|


Ⓜ 屋根：カラートタン横葺き ウッデーグリーン 10G2/2

Ⓜ 煙突：陣笠(鉄板) 塗装 黒 N2

窓：樹脂サッシ ブラック N2

Ⓜ 基礎：モルタル刷毛引き N7.7

軒天井：スレート t=9 塗装 N9

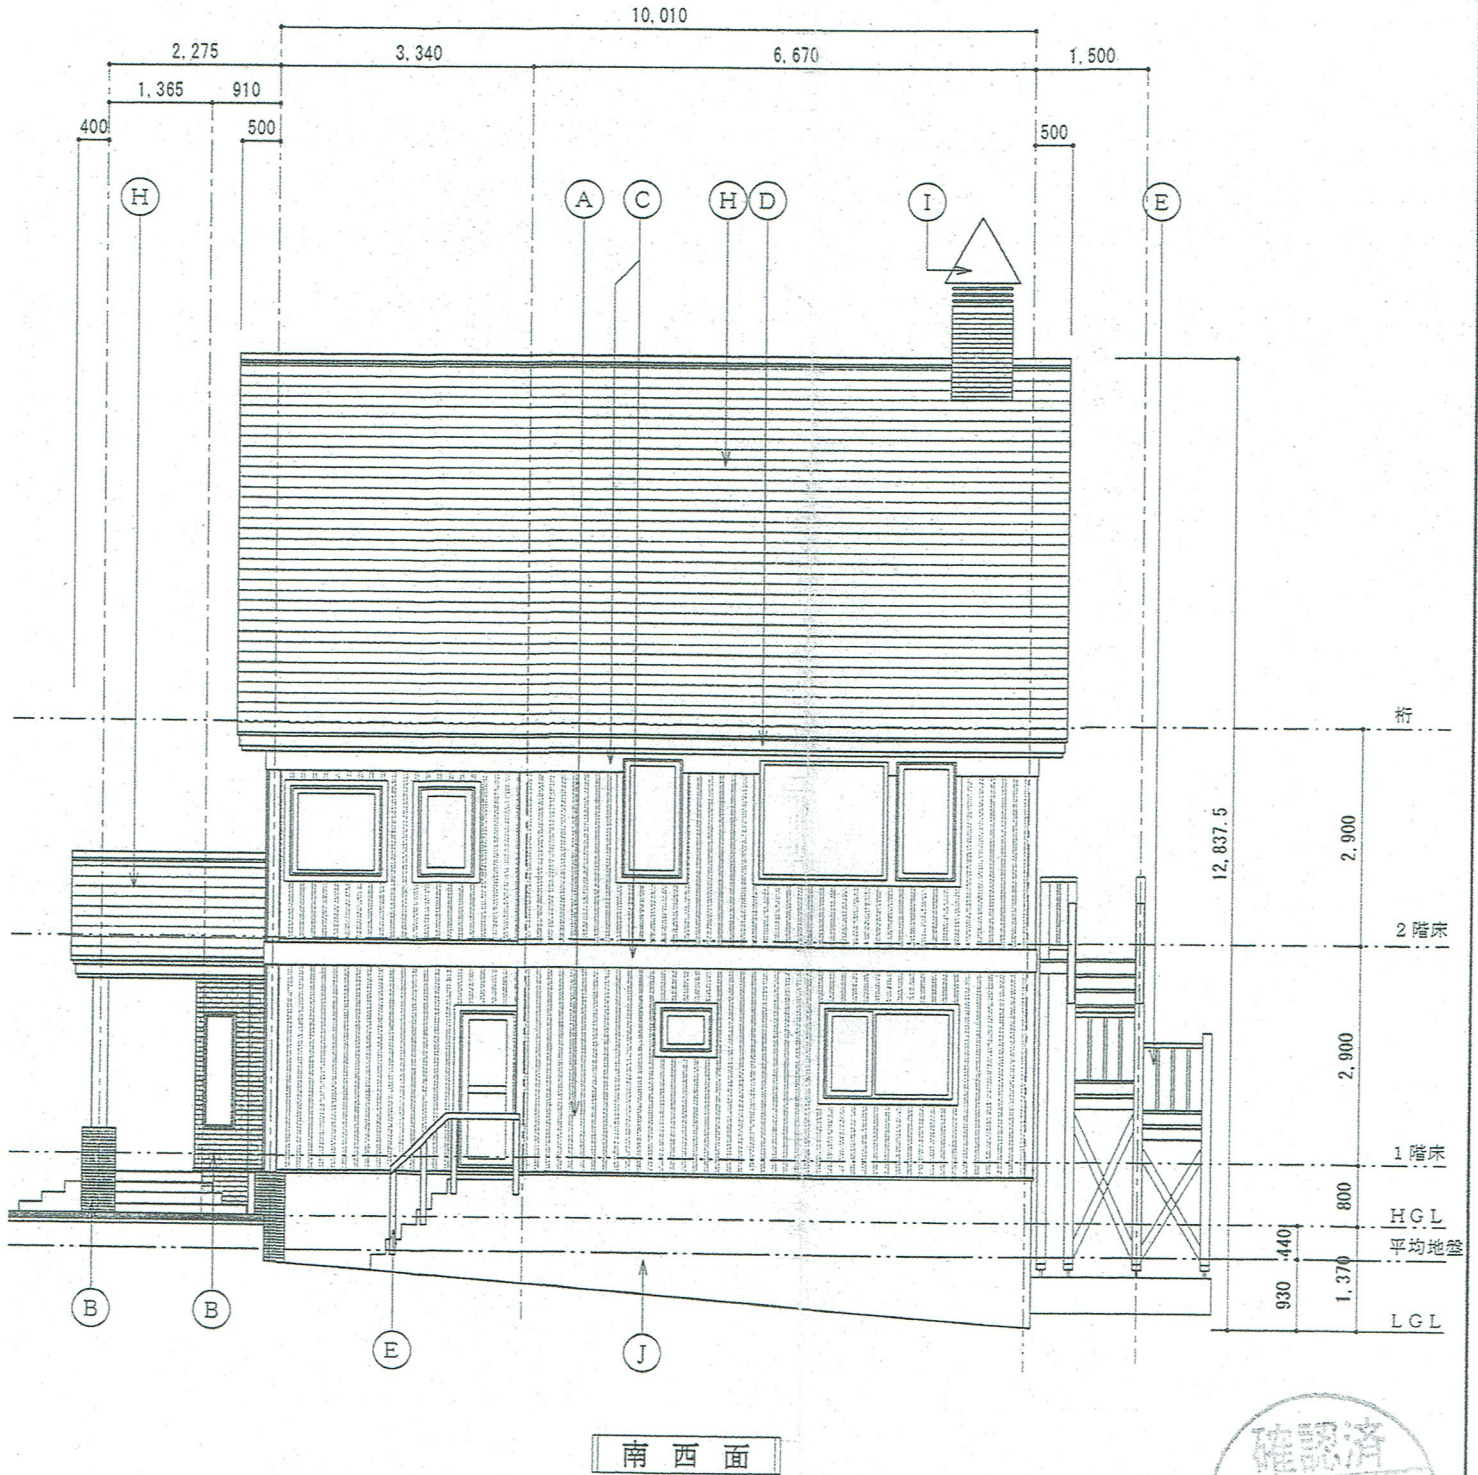

南西面




設計年月日  
2008, 4, 15

一級建築士事務所登録(後)第56号  
小樽市若松1丁目7番18号

(株)福島工務店一級建築士事務所  
TEL (0134)-23-3542

発注  
発印  
一級建築士登録第108350号 福島正 執

|   |  |
|---|--|
| (A) 壁：板貼（ボードアンドバテン） t=18 オスモカラー塗装 5YR4/4  | (D) 破風：板貼 t=30 オスモカラー塗装 5YR4/4         |
| (B) 壁：凝石タイル（MountainLedge-Copper）7.5YR7/4 | (E) ウッドデッキ廻り：柱、筋違、床、手摺 オスモカラー塗装 5YR4/4 |
| (C) 葺板：板貼 18×300 オスモカラー塗装 N2<br>上端カラートタン包 | (F) シャッター、玄関戸：木製 オスモカラー塗装 5YR4/4       |

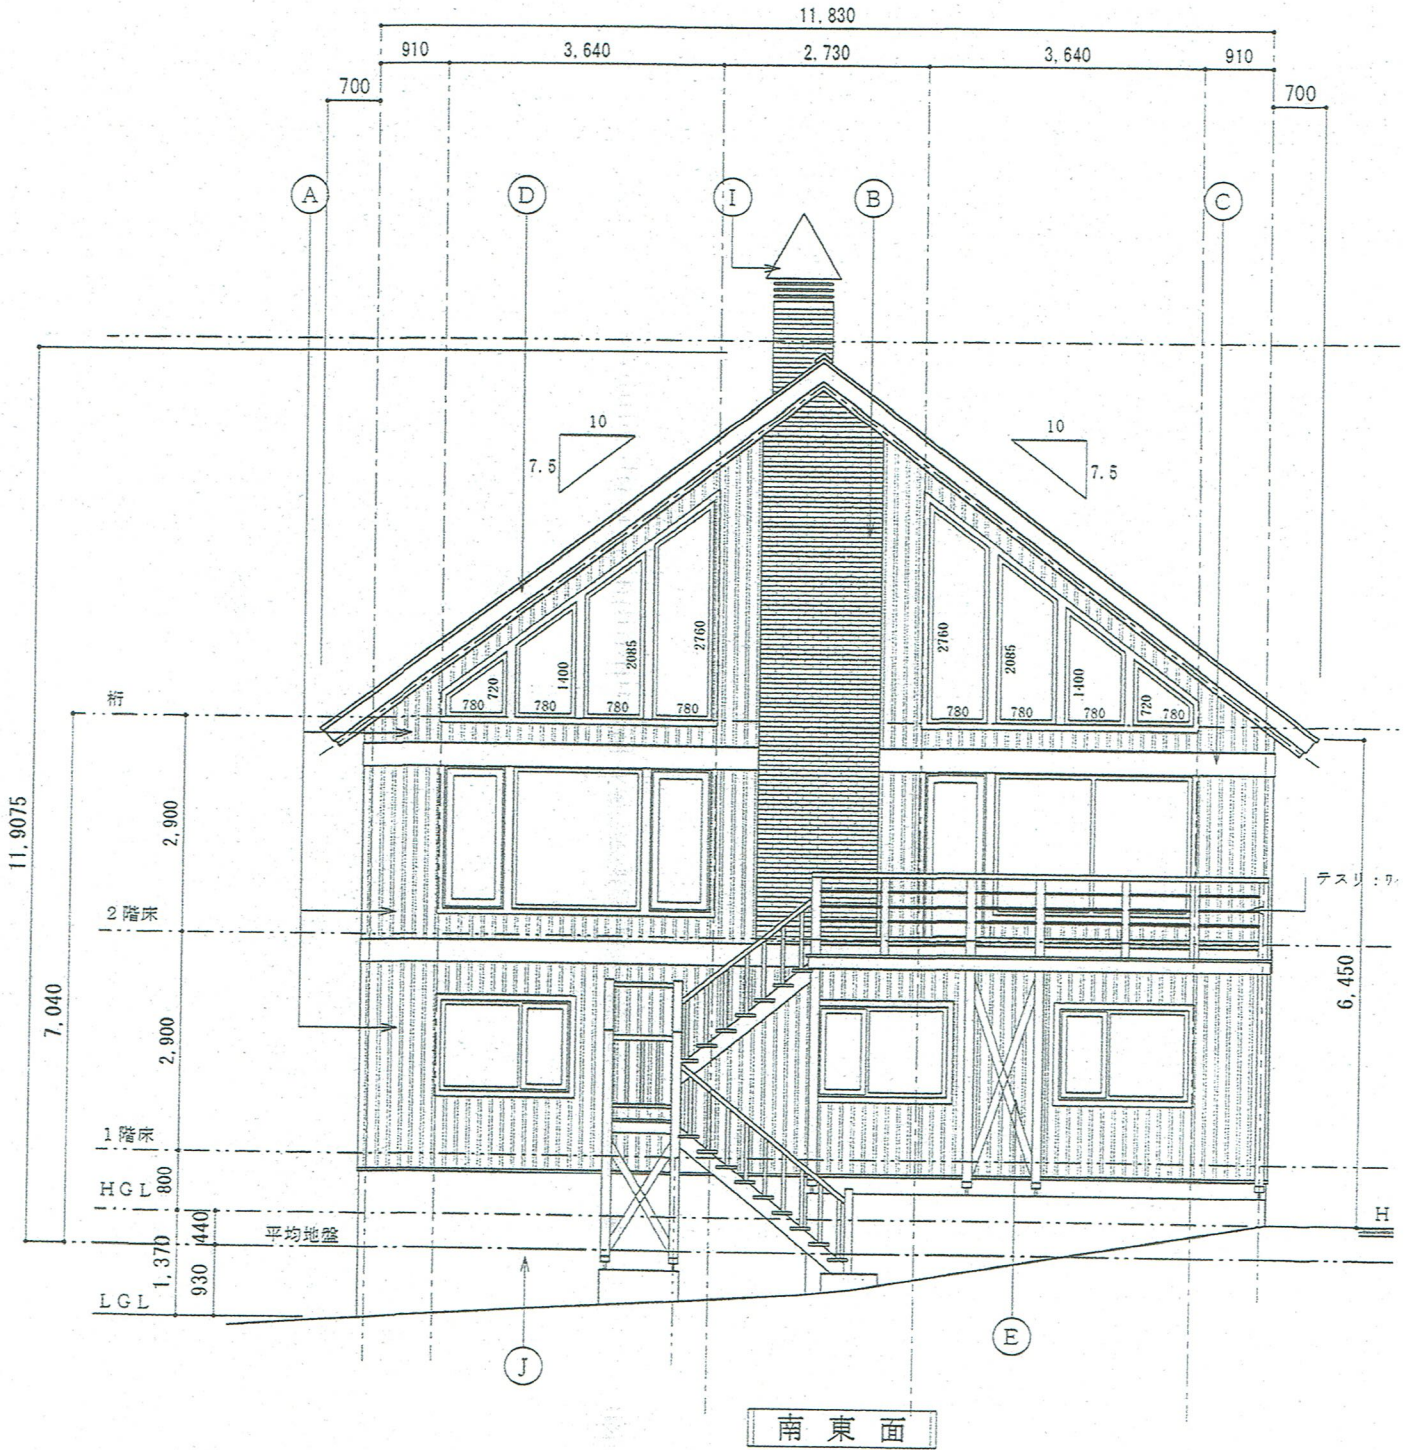

南東面

|       |      |               |    |       |
|-------|------|---------------|----|-------|
| 設計番号  | 図面番号 | 工事名称(仮称)      | 図名 | 立面図 2 |
| No. L | No.  | 倶知安 I 氏邸 新築工事 | 縮尺 | 1/100 |


Ⓜ 屋根：カラートタン横置き t=0.35 ウッデーグリーン 10G2/2

Ⓜ 煙突：陣笠(鉄板) 塗装 黒 N2

窓：樹脂サッシ ブラック N2

Ⓜ 基礎：モルタル刷毛引き N7.7

軒天井：スレート t=9 塗装 N9

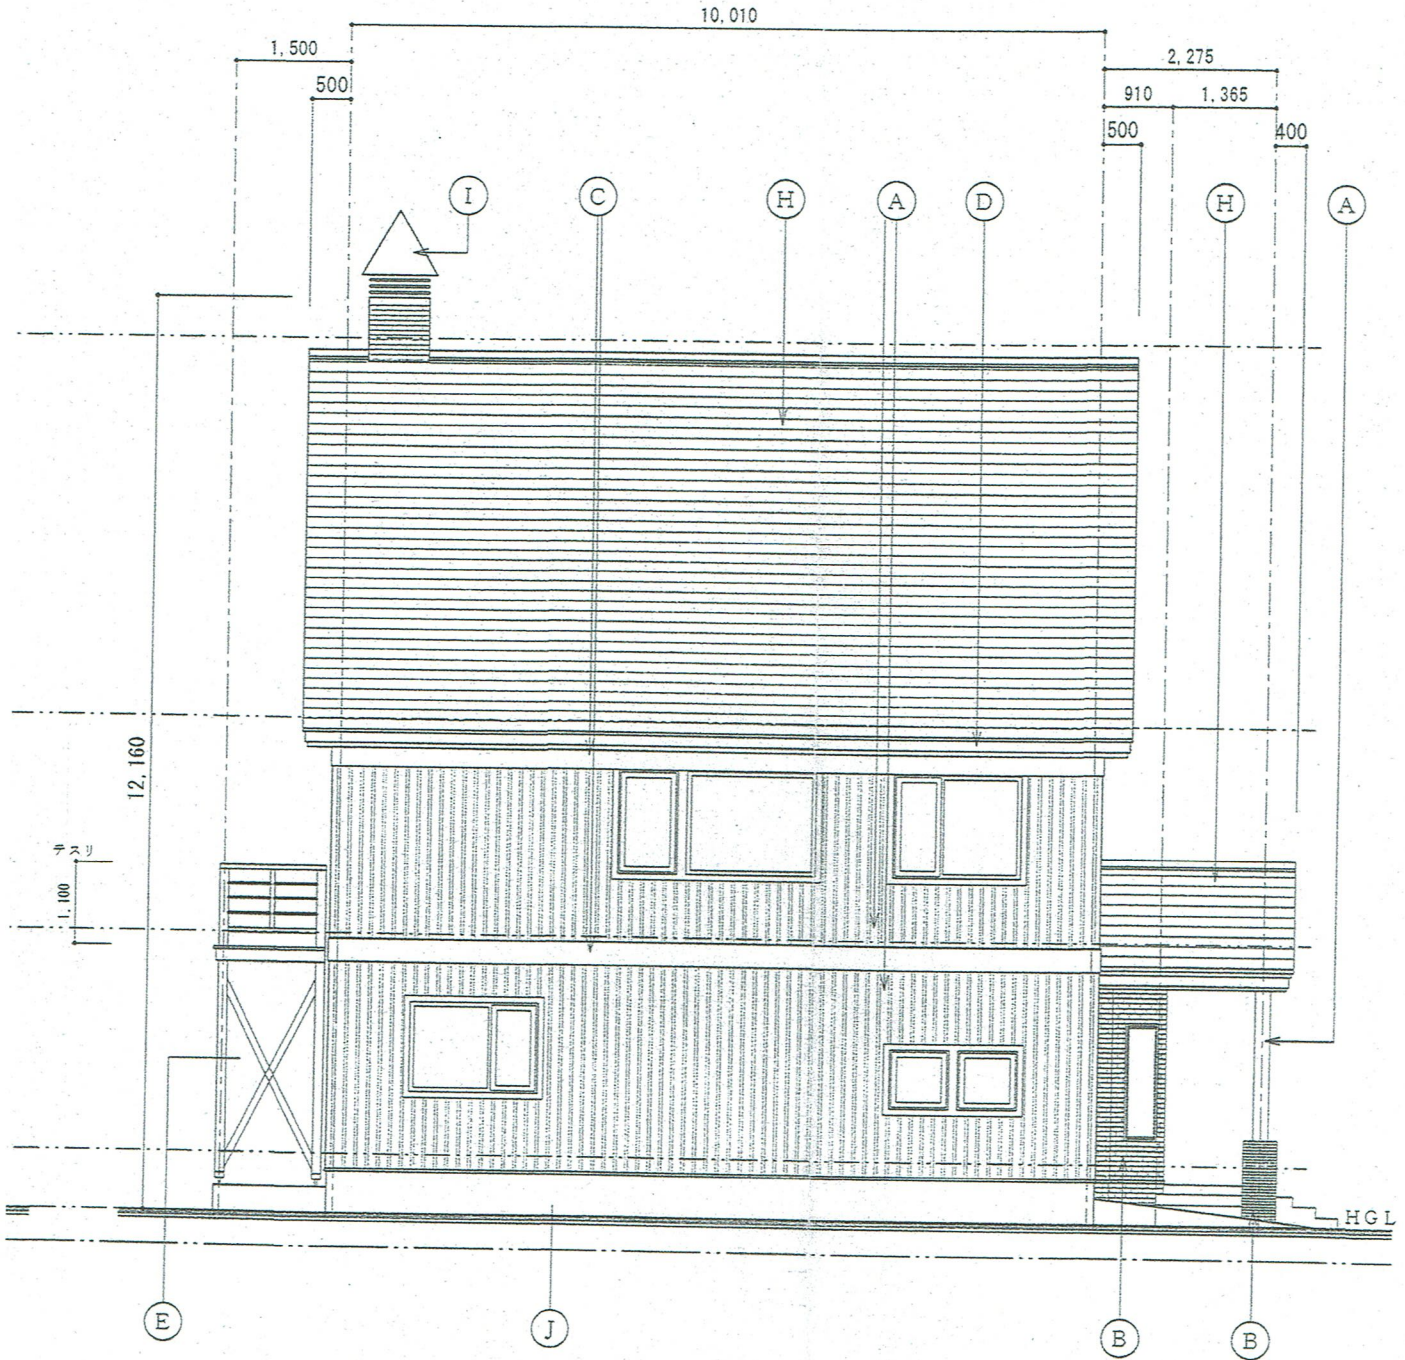

北東面



設計年月日

2008, 4, 15

一級建築士事務所登録(後)第56号

小樽市若松1丁目7番18号

(株)福島工務店一級建築士事務所

TEL (0134)-23-3542

担当

発行

一級建築士登録第108350号

福島正 監

